El Sauzal
AYUNTAMIENTO
OFICINA TECNICA MUNICIPAL

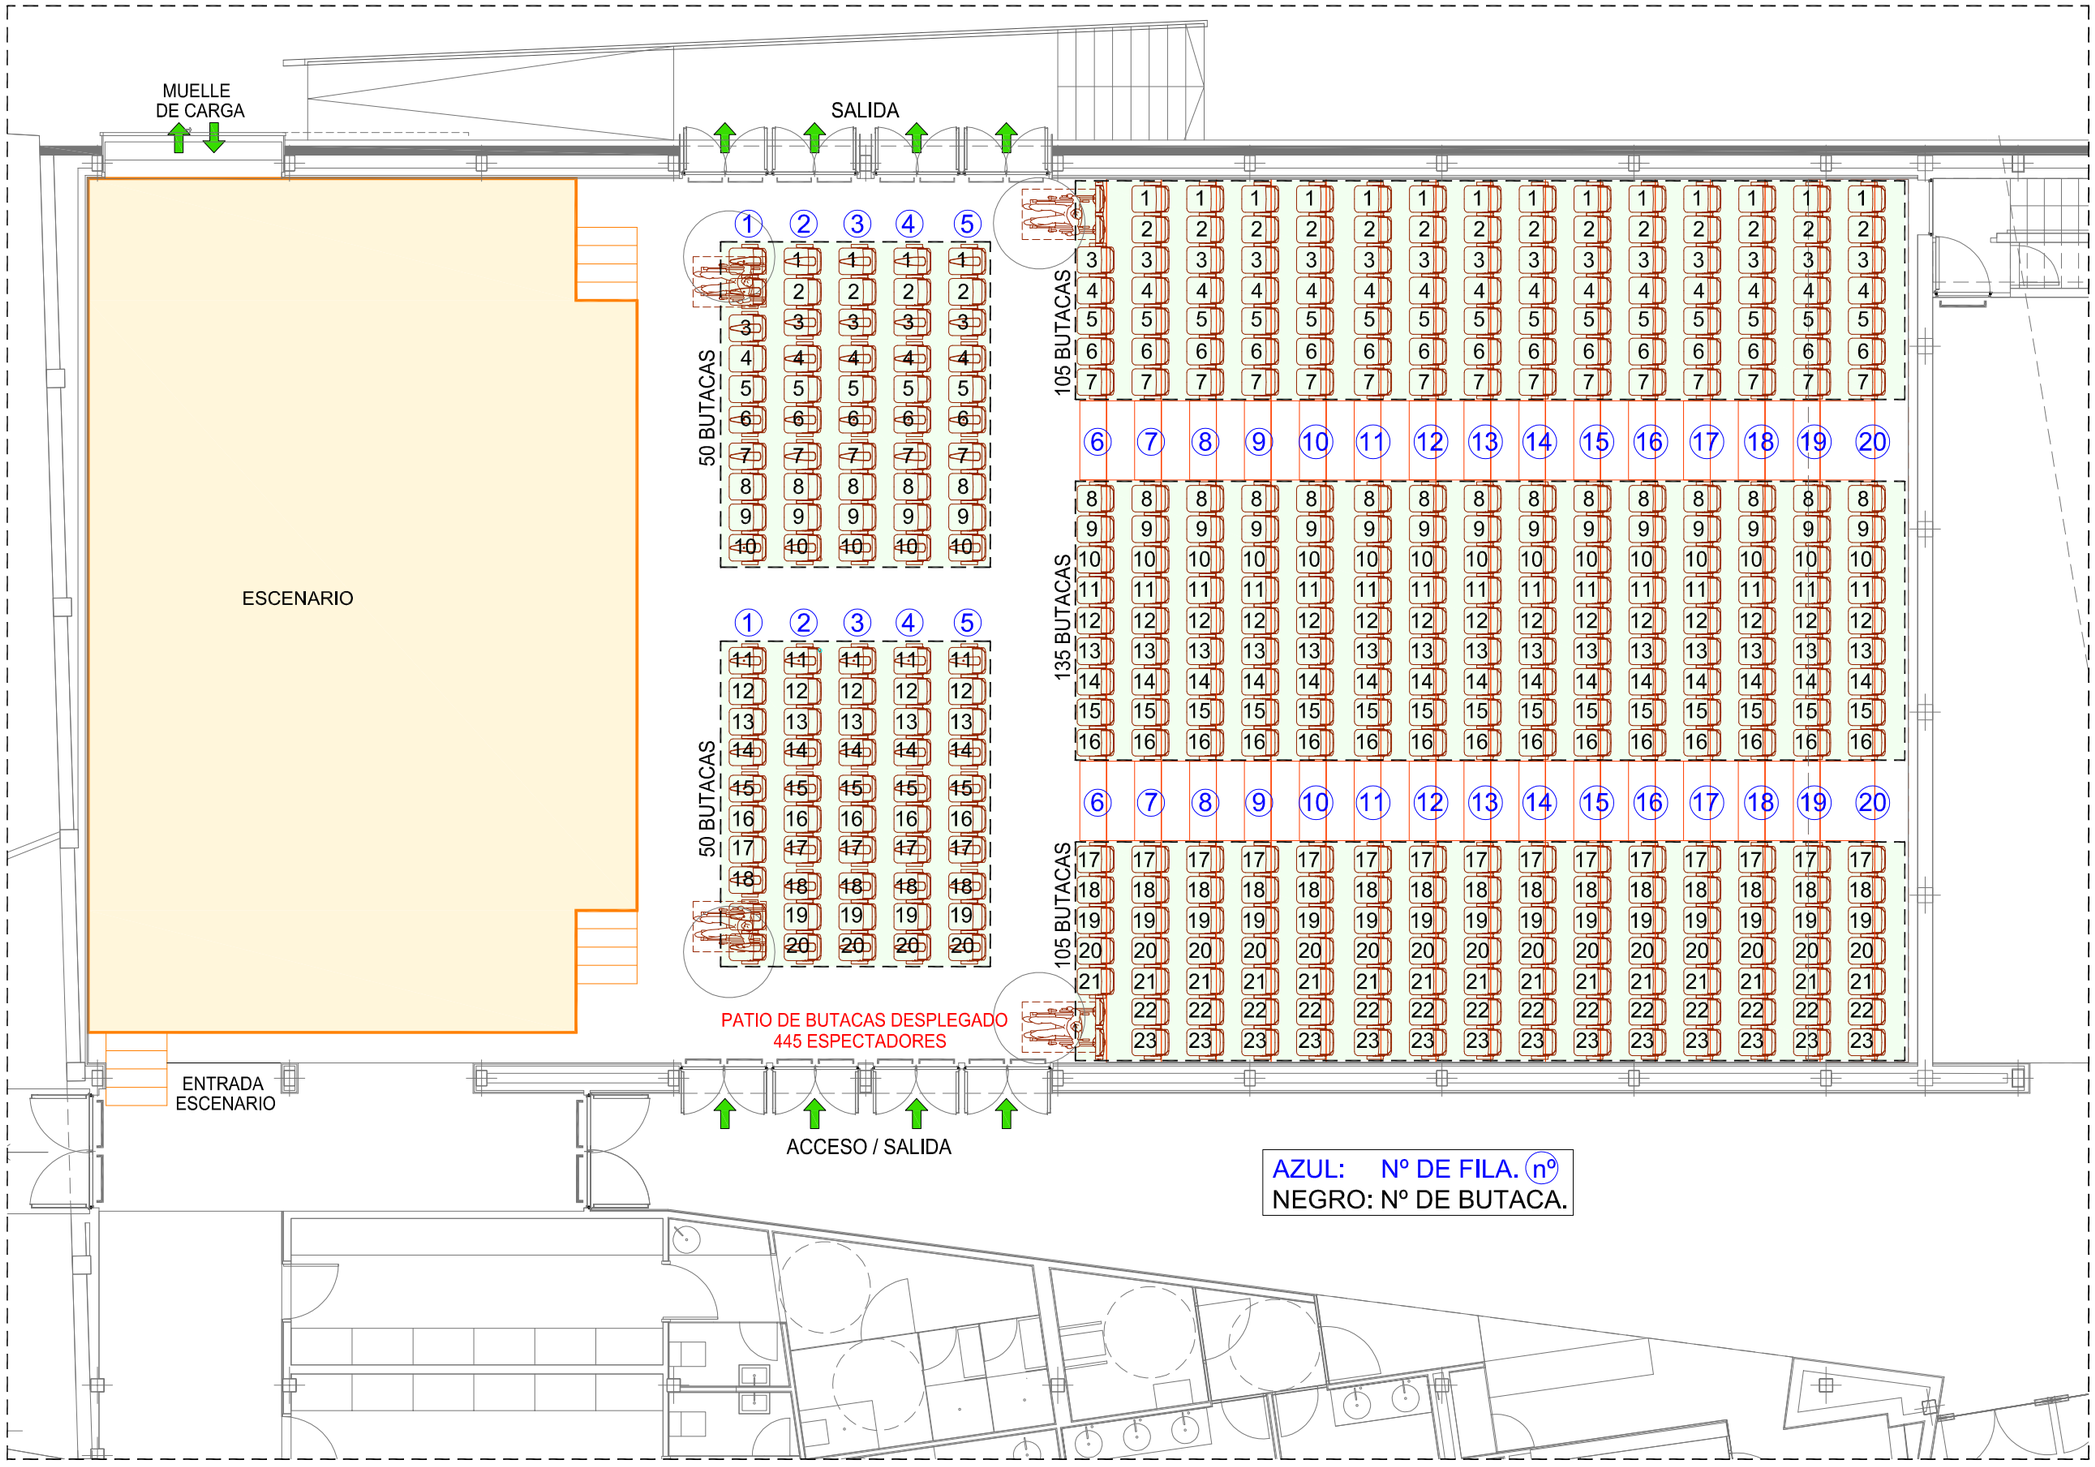

NUMERACIÓN DE BUTACAS

TEATRO
EL SAUZAL

PLANTA BAJA Nº02

NUMERACIÓN DE BUTACAS.
(NÚMEROS Y FILAS).

FECHA: DICIEMBRE 2018

E: A1 1/100
E: A3 1/50

SITUACION: CALLE CONSTITUCION Nº 3 / EL SAUZAL